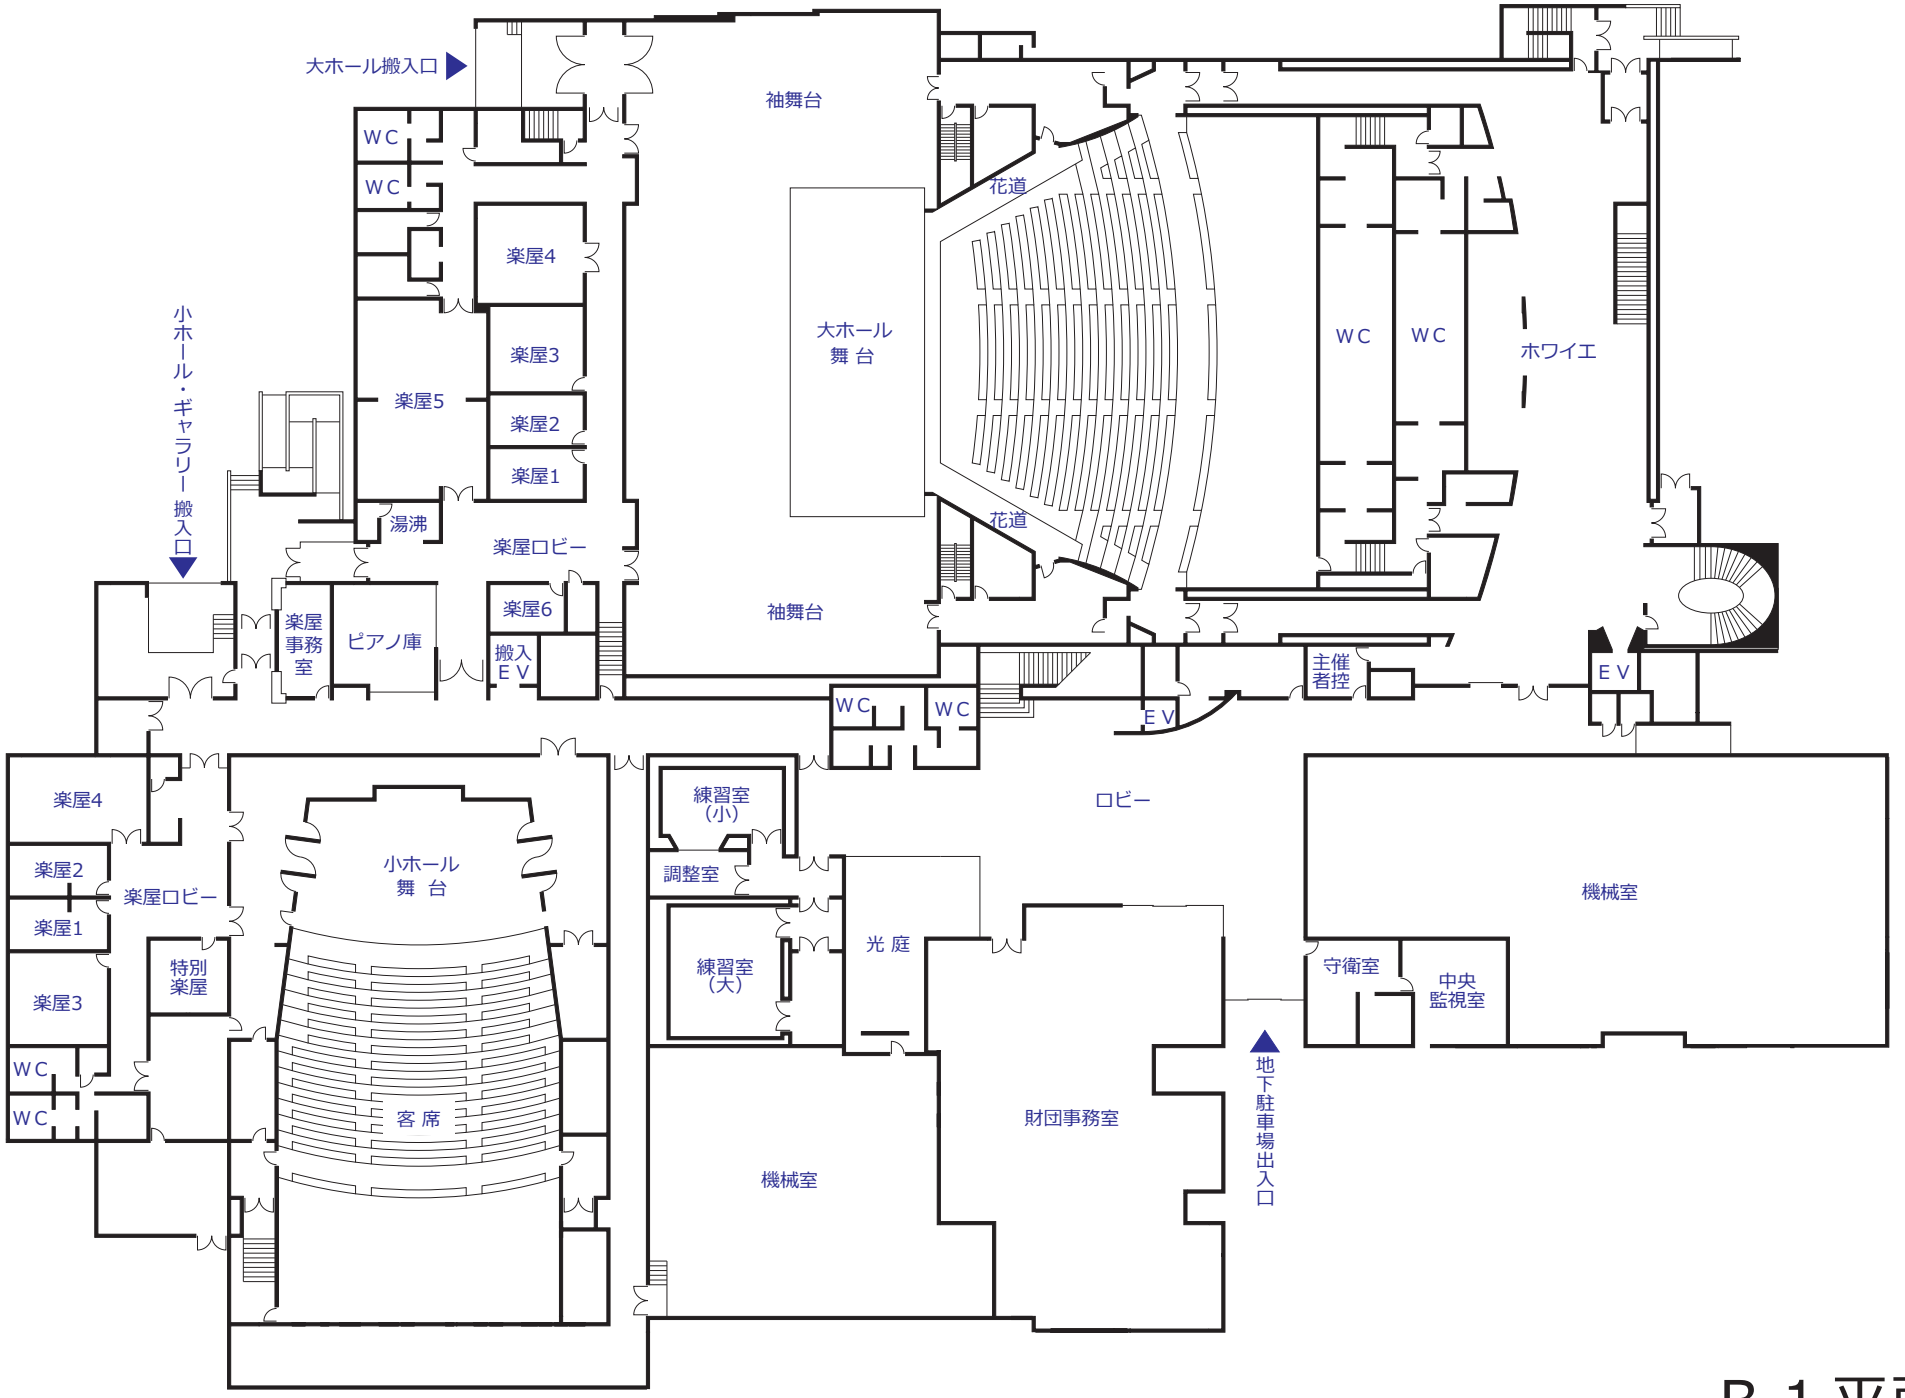
大ホール搬入口
袖舞台
WC
WC
楽屋4
楽屋3
楽屋5
楽屋2
楽屋1
湯沸
楽屋ロビー
小ホール・ギャラリー搬入口
楽屋事務室
ピアノ庫
楽屋6
搬入EV
大ホール舞台
花道
花道
袖舞台
WC
WC
ホワイエ
WC
WC
EV
主催者控
EV
ロビー
楽屋4
楽屋2
楽屋1
楽屋3
WC
WC
楽屋ロビー
特別楽屋
小ホール舞台
客席
練習室(小)
調整室
練習室(大)
光庭
機械室
財団事務室
地下駐車場出入口
機械室
守衛室
中央監視室

B１平面図